


JÁSZAPÁTI

VÁROS

Településrendezési tervének

módosítása

M = 1 : 2000

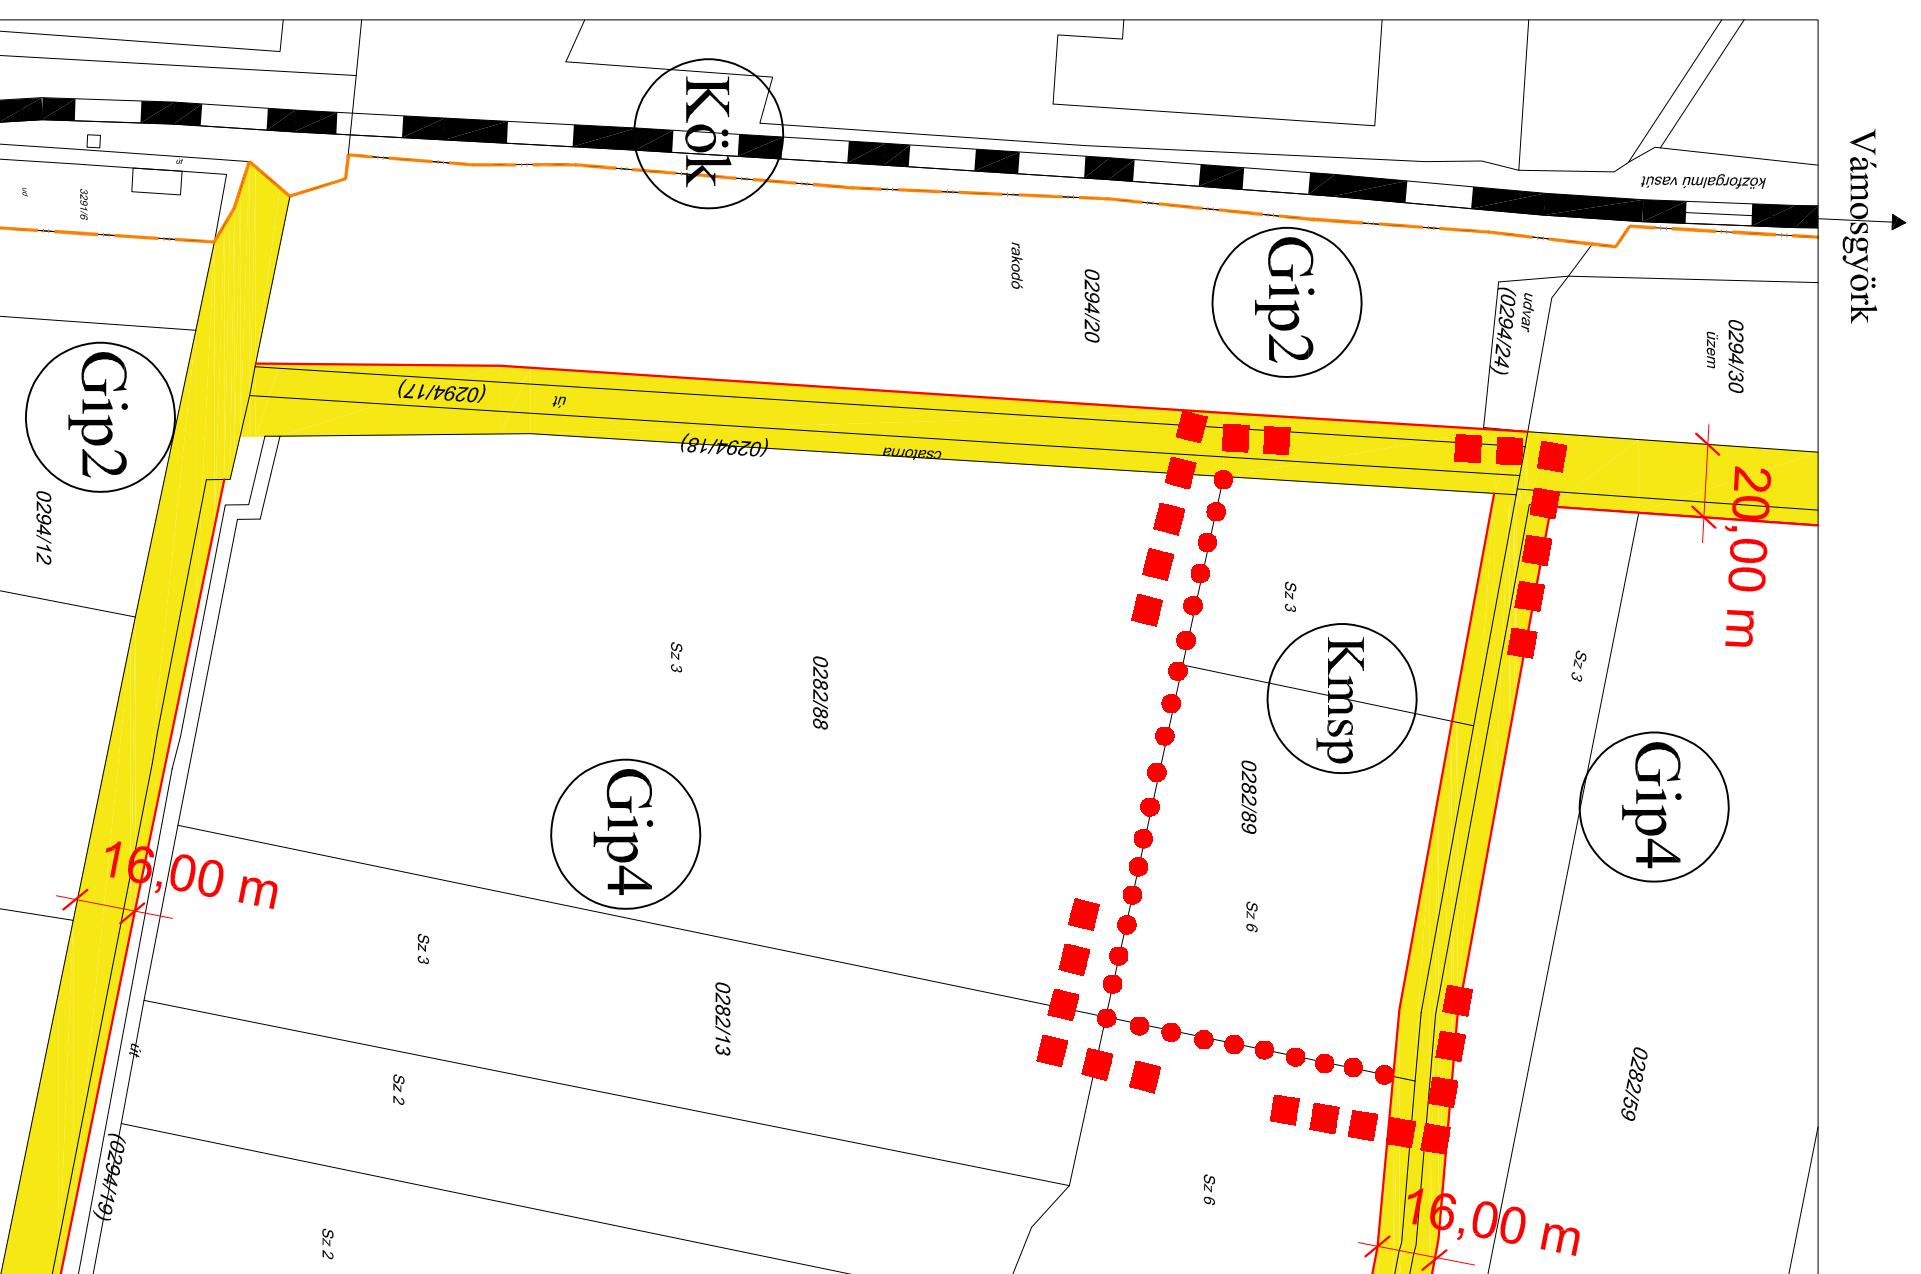

Jelmagyarázat

- belterületi határ
- érvényes szabályozási terv határa
- építési övezet, övezet határa
- tervezett szabályozási vonal
- szabályozási szélesség
- 16,00

építési övezet (tervezési területen)

	SZ	20
	12,50	5000

különlétes beépítésre szánt terület
multimunkatársas sport és szabadidőcentrumok

Belsőterületi mód	Beépítéshatár megengedett legnagyobb mértéke (%)
Különlétes területre	Különlétes területre
Művelési terület	Művelési terület
Építési terület	Építési terület
Építési terület	Építési terület

építési övezet (tervezési terület környezete)

	SZ	40
	4,5-7,5	2000

ipari (egyéb) gazdasági terület
középvizumek övezete

	SZ	50
	12,50	2000

ipari (egyéb) gazdasági terület
ipari park övezete

övezetek (tervezési terület környezete)

köztérnyitottság közlekedési terület

egyéb jelkúcs

vasút

II. rendű közlekedési célú közterület (KÖu2)

Alaptérképi elemek:

- földészlelőhatár
- helyrajzszám
- művelési osztály
- magánul
- művelési ág

1.a. melléklet a 14/2019. (IX.6) Önkormányzati rendelethez

Jegyző tartós távollétében:
Farkas Ferenc s.k.
Koczáné dr. Fehérváry Mária
polgármester
aljegyző

KISZELOVICS ILDIKÓ, EGYENI VALLALKOZÓ, VEZETŐ TERVEZŐ
5000 SZOLNOK, SZÁNTÓ KRT. 52. I. LH. III/5.

SZABÁLYOZÁSI TERV MÓDOSÍTÁSA

Méretarány	Dátum	Rajzszám
M = 1 : 2000	Szolnok, 2019. Augusztus	SZ-1 / m5
Vezető településtervező	Településtervező	Számtárgyas felülvizsgálat
TTK-0228 Kiszalovics Ildikó	Kiszalovics Ildikó	Kiszalovics Ildikó

KÉSZÜLT AZ ÁLLAMI ALAPADATOK FELHASZNÁLÁSÁVAL