


JÁSZAPÁTI SZABÁLYOZÁSI TERV MÓDOSÍTÁS 2005. (BELTERÜLET) M=1:4000

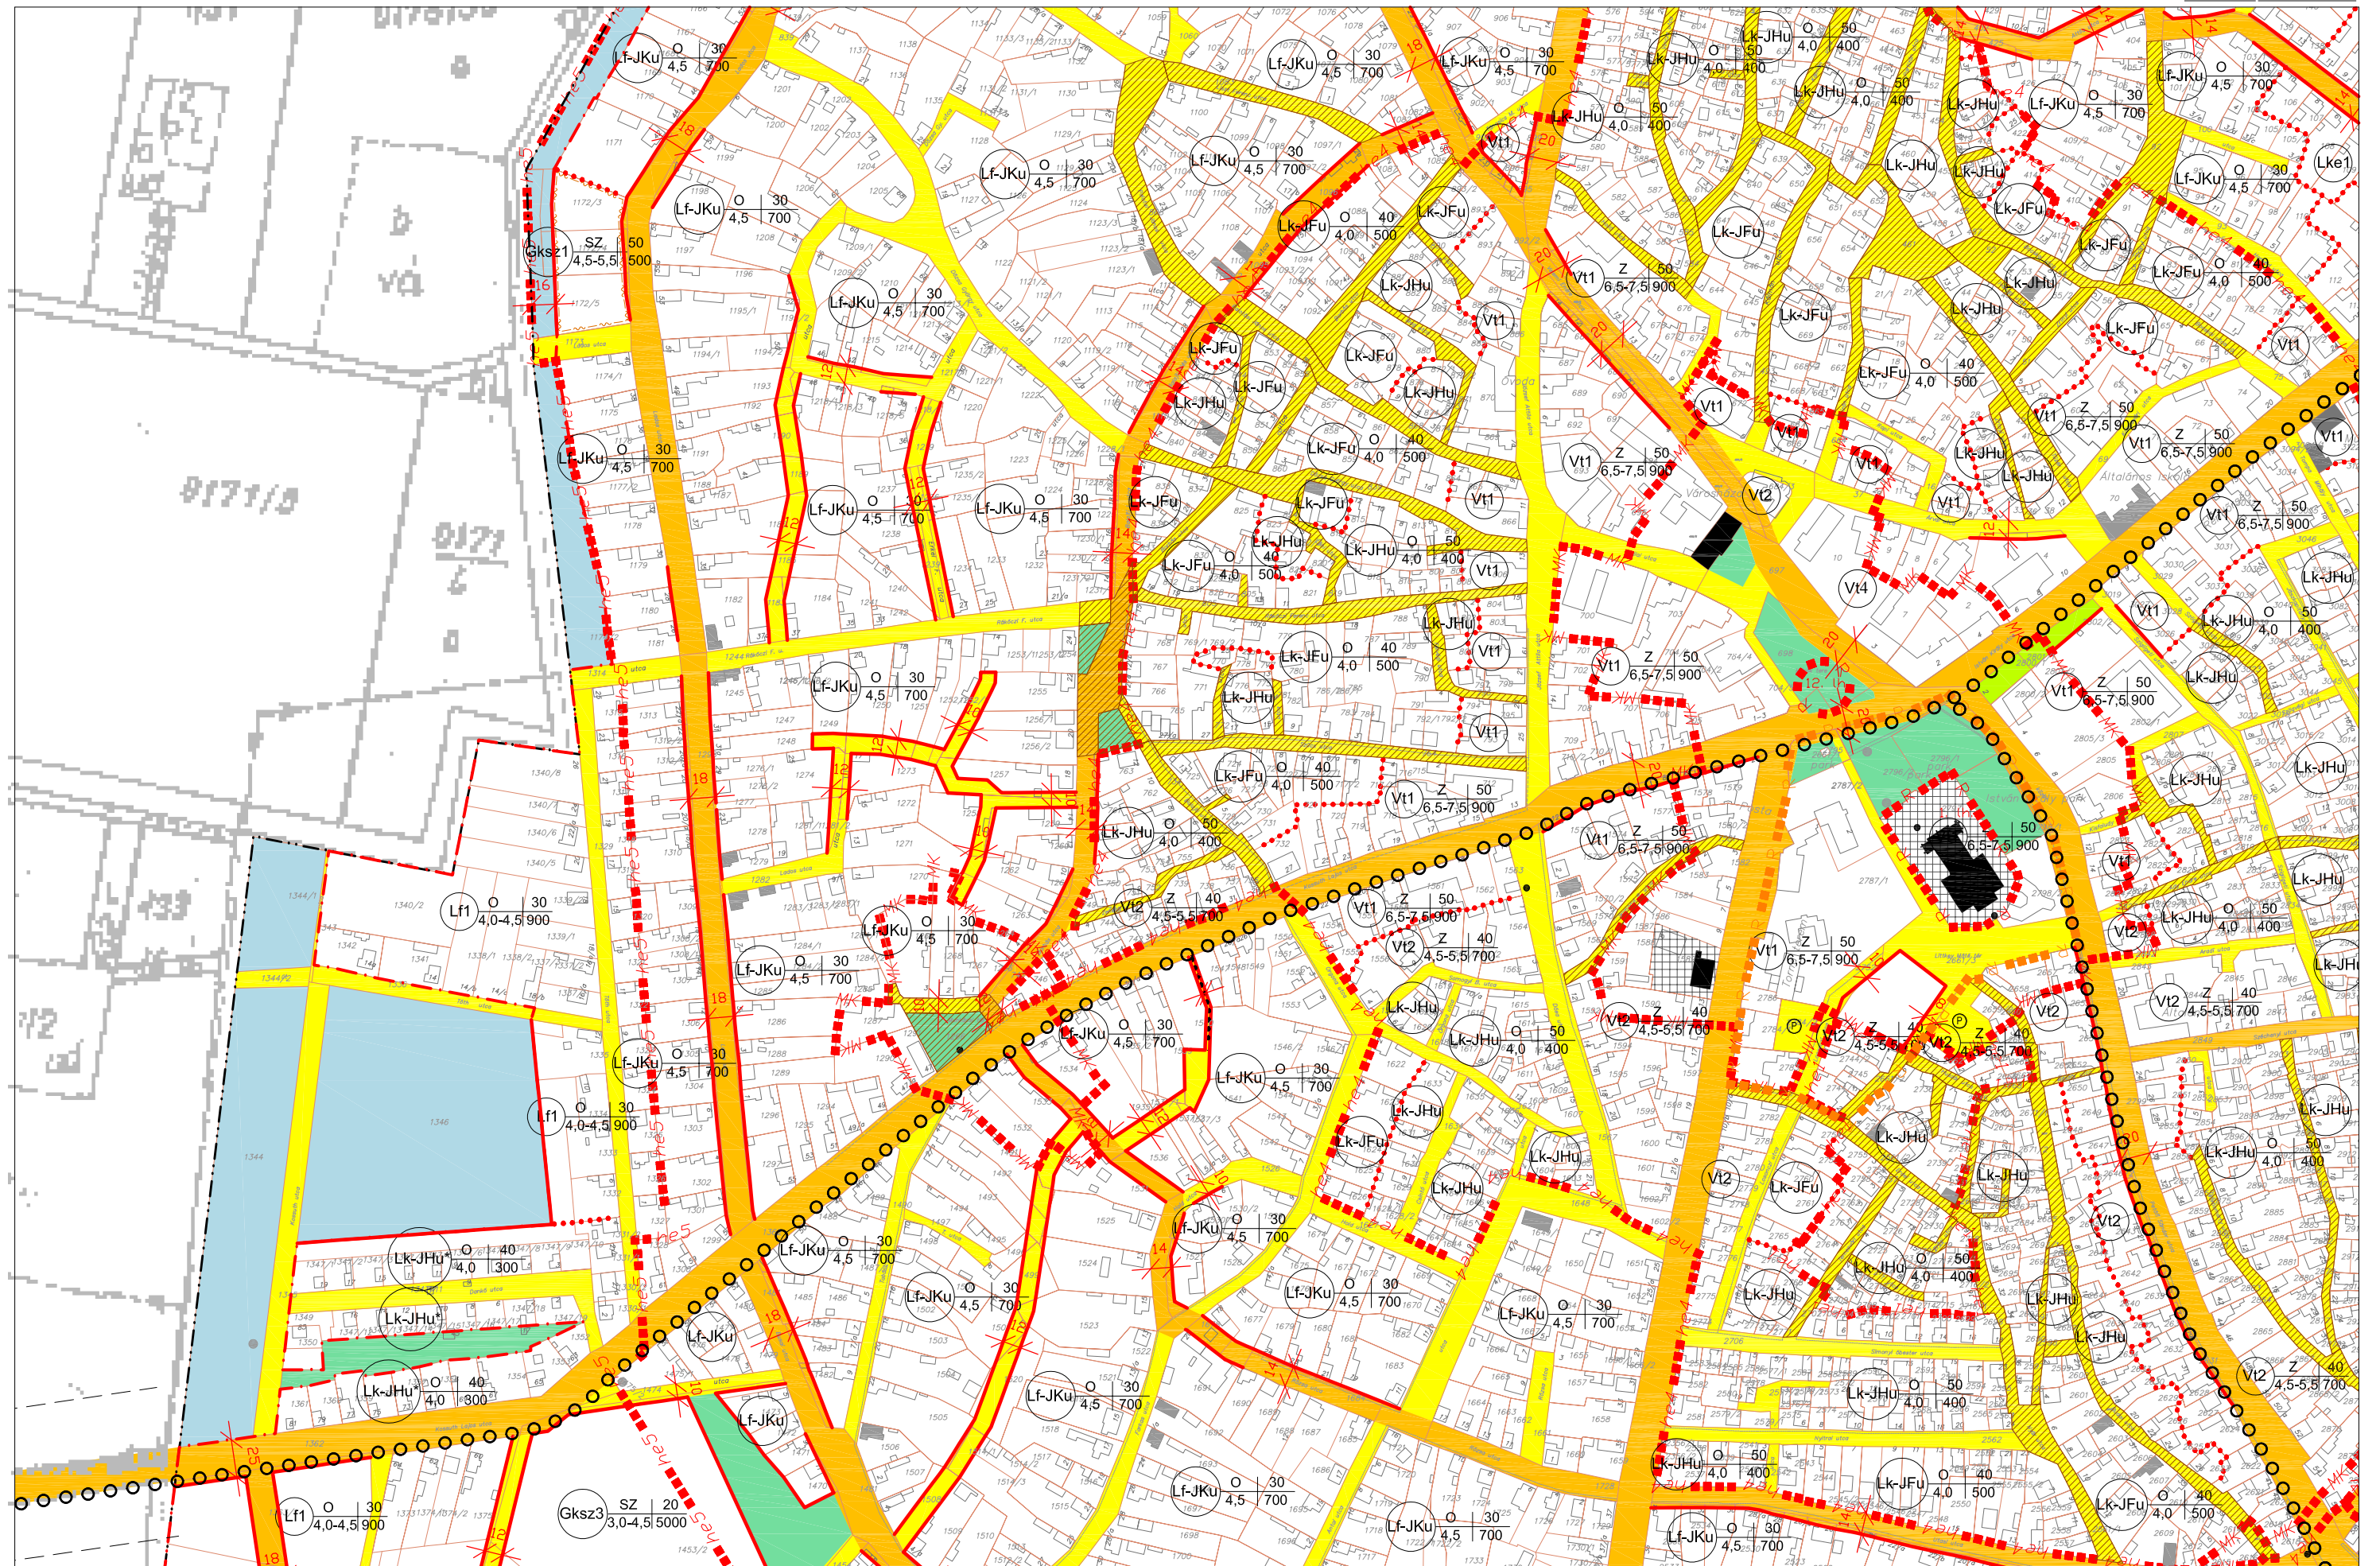

Készült az állami alapadatok felhasználásával

19/2006. (IX. 15.) számú Önk. rendelettel megállapítva

Módosítva: .../2018. (.../...) önkormányzati rendelettel